

Инв. № подл. _____
 Подл. и дата _____
 Взам. инв. № _____


Изм.	К.	уч.	Лист	№ док	Подп.	Дата

Ангар 12 x 18

Лист _____


Торец ангара (без ворот)

М 1:50

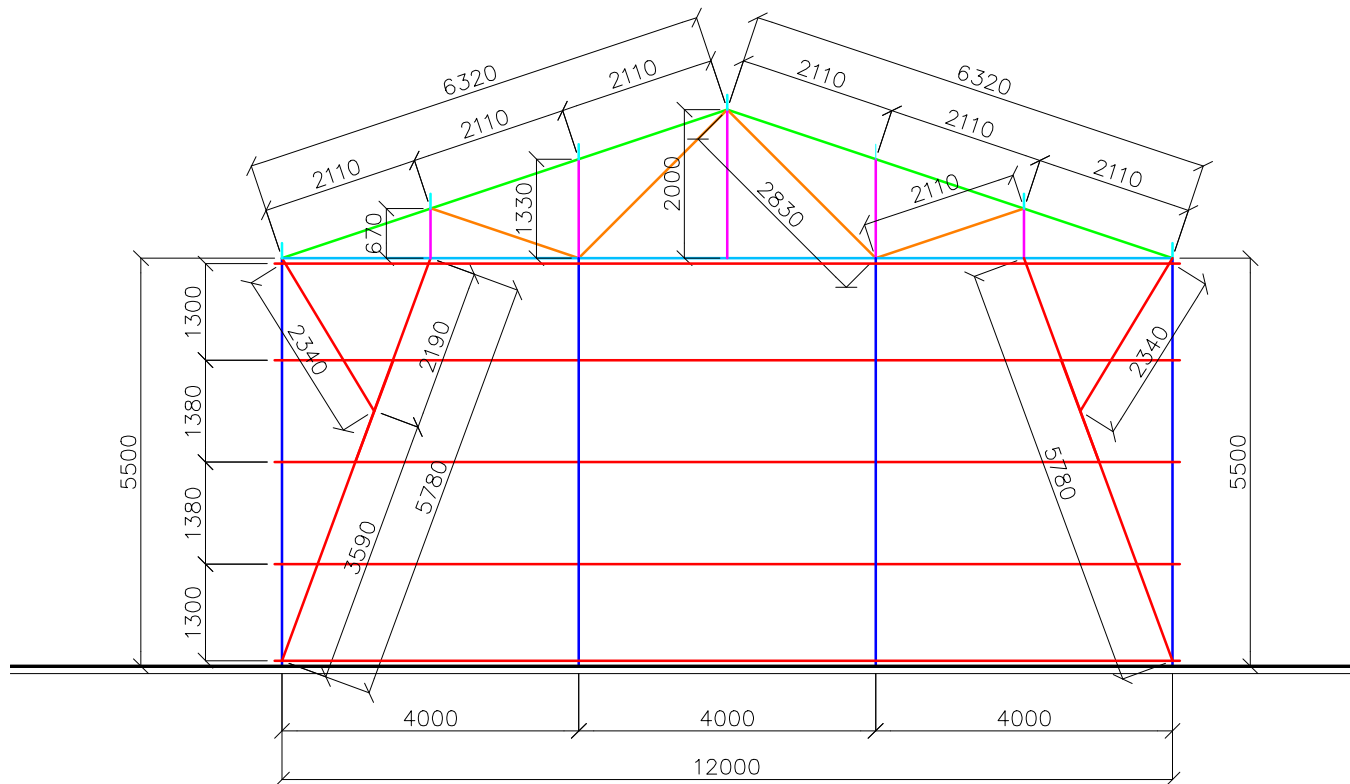


Изм.	Кол.	№ документа	Подпись	Дата	Торец ангара (без ворот)	Лист
	Разработал					

Боковой вид ангара
 М 1: 100

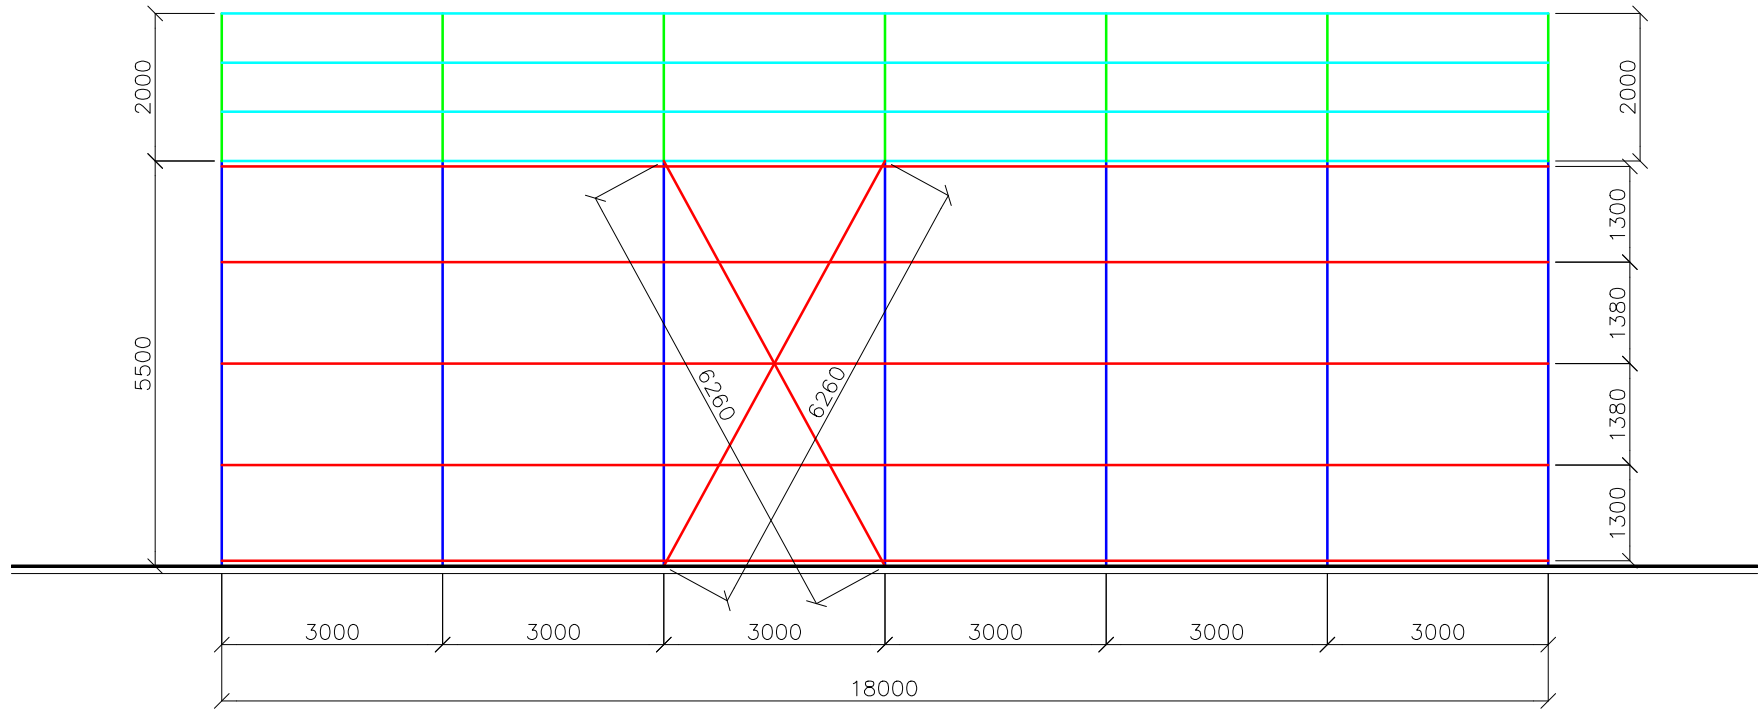

Изм.	Кол.	№ документа	Подпись	Дата	Боковой вид ангара	Лист
	Разработал					

Торец ангара (с воротами)

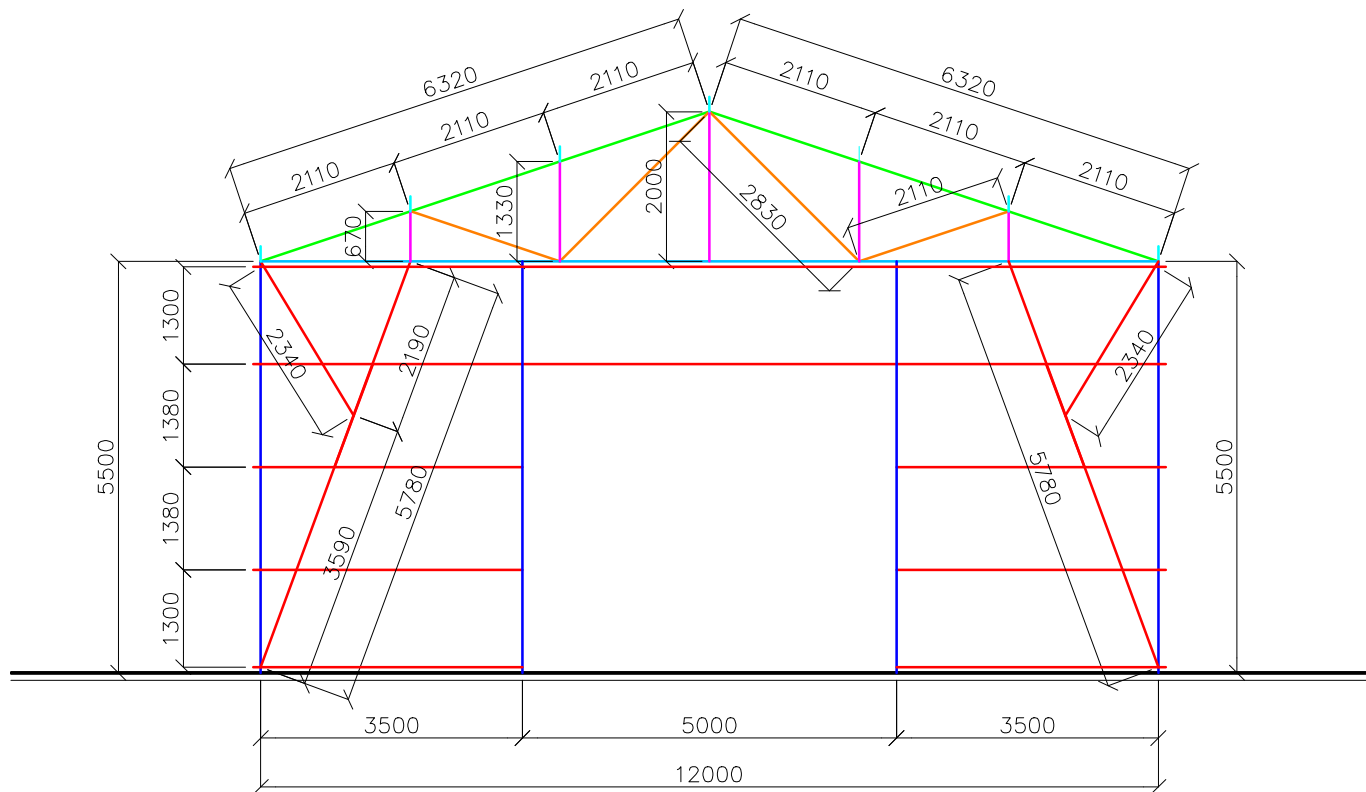

Изм.	Кол.	№ документа	Подпись	Дата	Торец ангара (без ворот)	Лист
	Разработал					